


PRZEKROJ E' - E'

SKALA 1:50

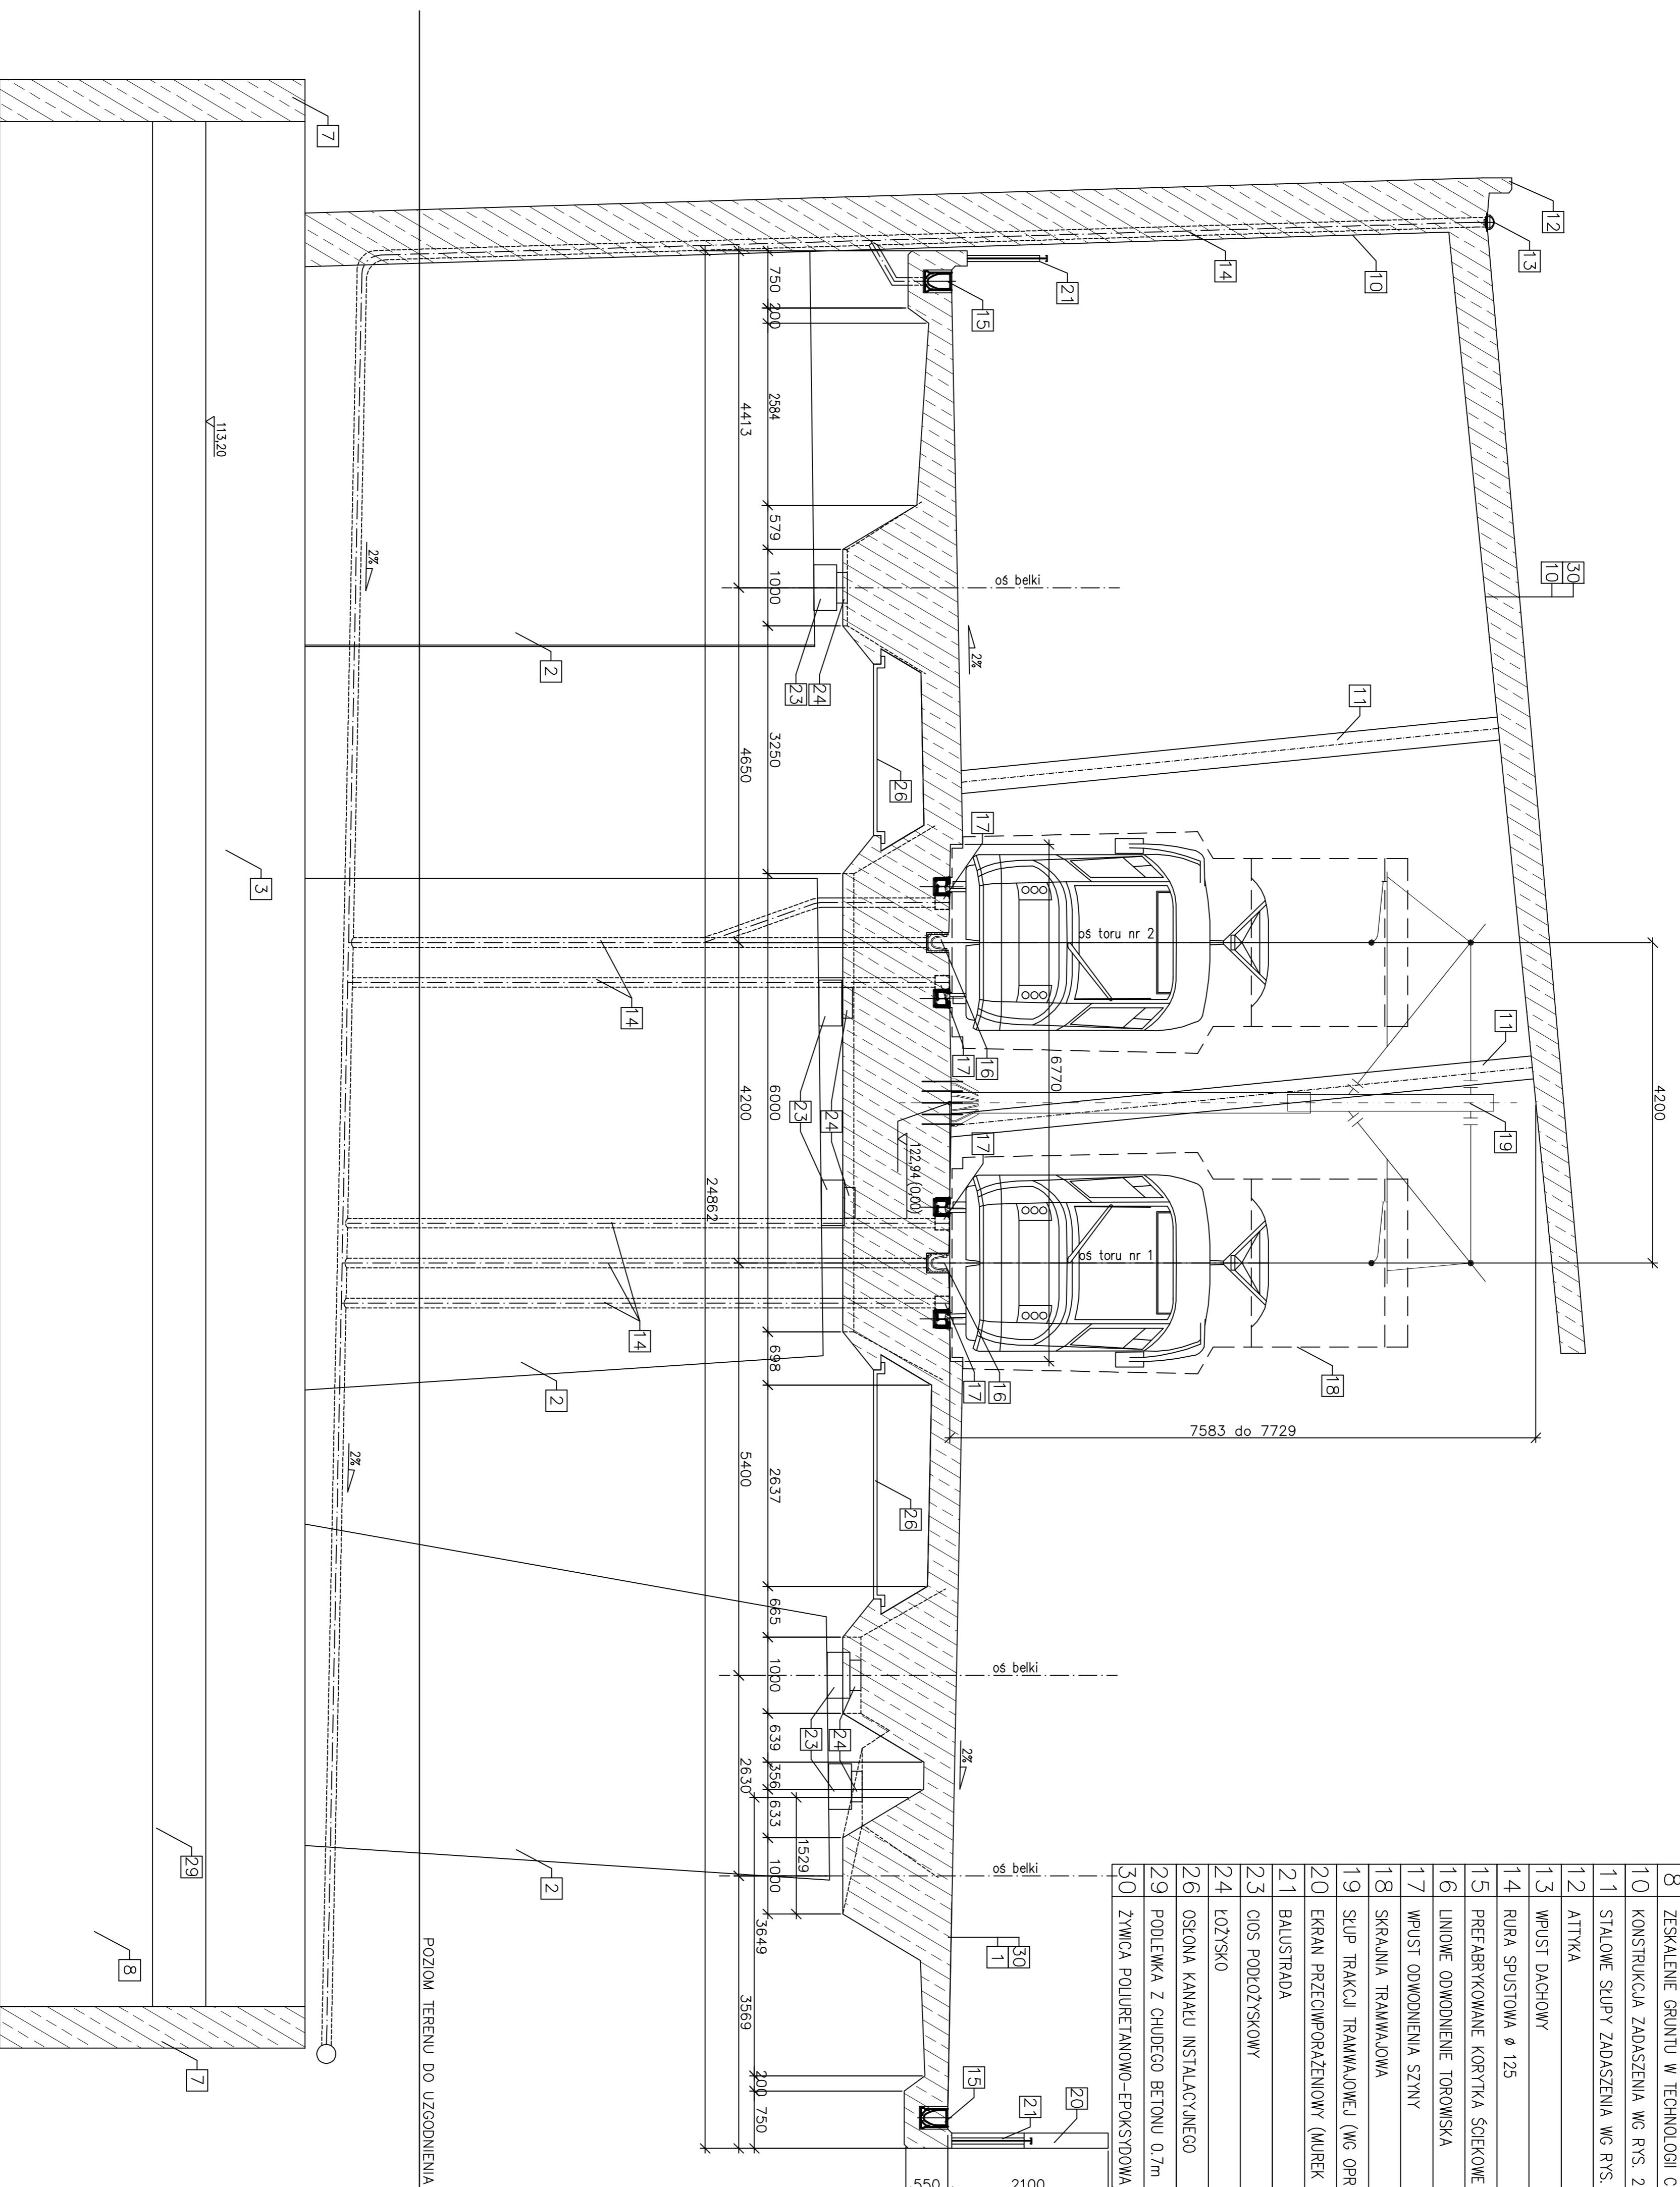

1	SPRĘŻONA KONSTRUKCJA NOŚNA WG CZĘŚCI V
2	FILAR WG RYS. 2-II/III-05.1, 05.3a, 05.3b I 05.3c.
3	FUNDAMENT FILARU WG RYS. 2-II/III-05.1 I 05.2a
7	ŚCIANKA CSM Z DODATKIEM BENTONITU GR. 550 mm WG RYS. 2-II/II-05.
8	ZESKALENIENIE GRUNTU W TECHNOLOGII CSM (ZBROJENIE HEB 100) WG RYS. 2-II/II-05.
10	KONSTRUKCJA ZADASZENIA WG RYS. 2-II/IV-01.1 DO 01.3.
11	STALOWE SŁUPY ZADASZENIA WG RYS. 2-II/IV-01.4.
12	ATTYKA
13	WPUST DACHOWY
14	RURA SPUSTOWA Ø 125
15	PREFABRYKOWANE KORYTKA ŚCIEKOWE
16	LINOWE ODWODNIENIE TOROWSKA
17	WPUST ODWODNIENIA SZYNY
18	SKRAJNIA TRAMWAJOWA
19	SŁUP TRAKCJI TRAMWAJOWEJ (WG OPRACOWANIA BRANŻOWEGO)
20	EKRAN PRZECIWPORAŻENIOWY (MUREK ZEIBETOWY)
21	BAUSTRADA
23	CIOS PODŁOŻYSKOWY
24	ŁOŻYSKO
26	OSŁONA KANAKU INSTALACYJNEGO
29	PODLEWKA Z CHUDEGO BETONU 0.7m
30	ZYMICA POLIURETANOWO-EPOKSYDOWA

POZIOM TERENU DO UZGODNIENIA