PRZEKRÓJ PODŁUŻNY W OSI NIWELETY

Skala 1:250

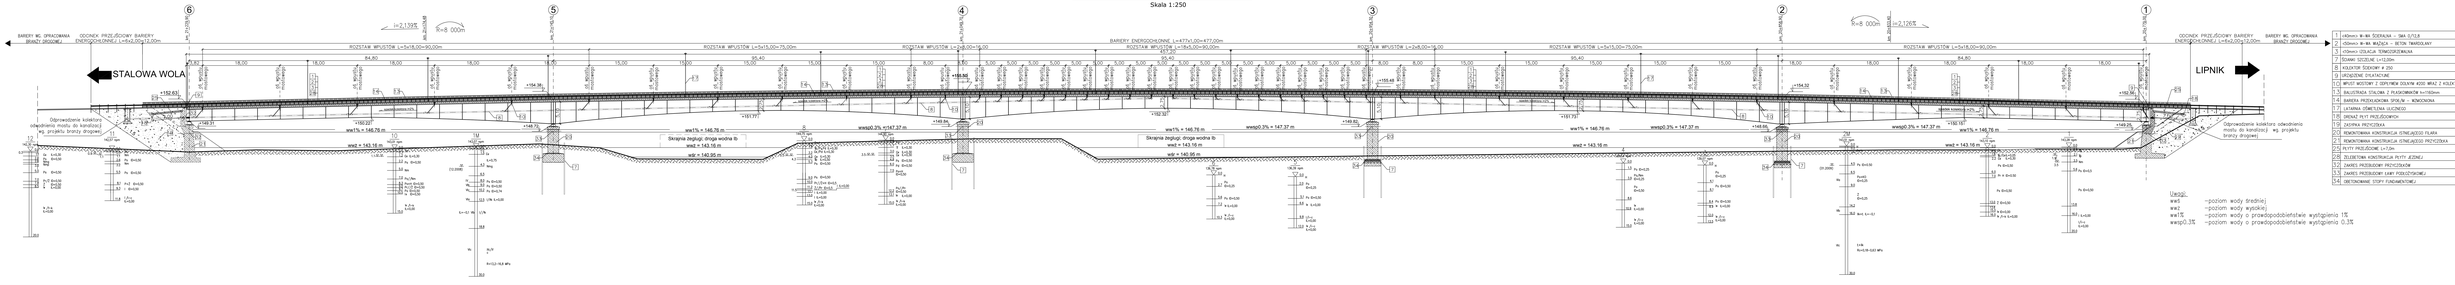

34	OBETONOWANIE STOPY FUNDAMENTOWEJ

Uwagi:
ws0 -poziom wody średniej
ws2 -poziom wody wysokiej
wn1% -poziom wody o prawdopodobieństwie wystąpienia 1%
wsp0.3% -poziom wody o prawdopodobieństwie wystąpienia 0.3%